


鴨江アートセンター 平面図

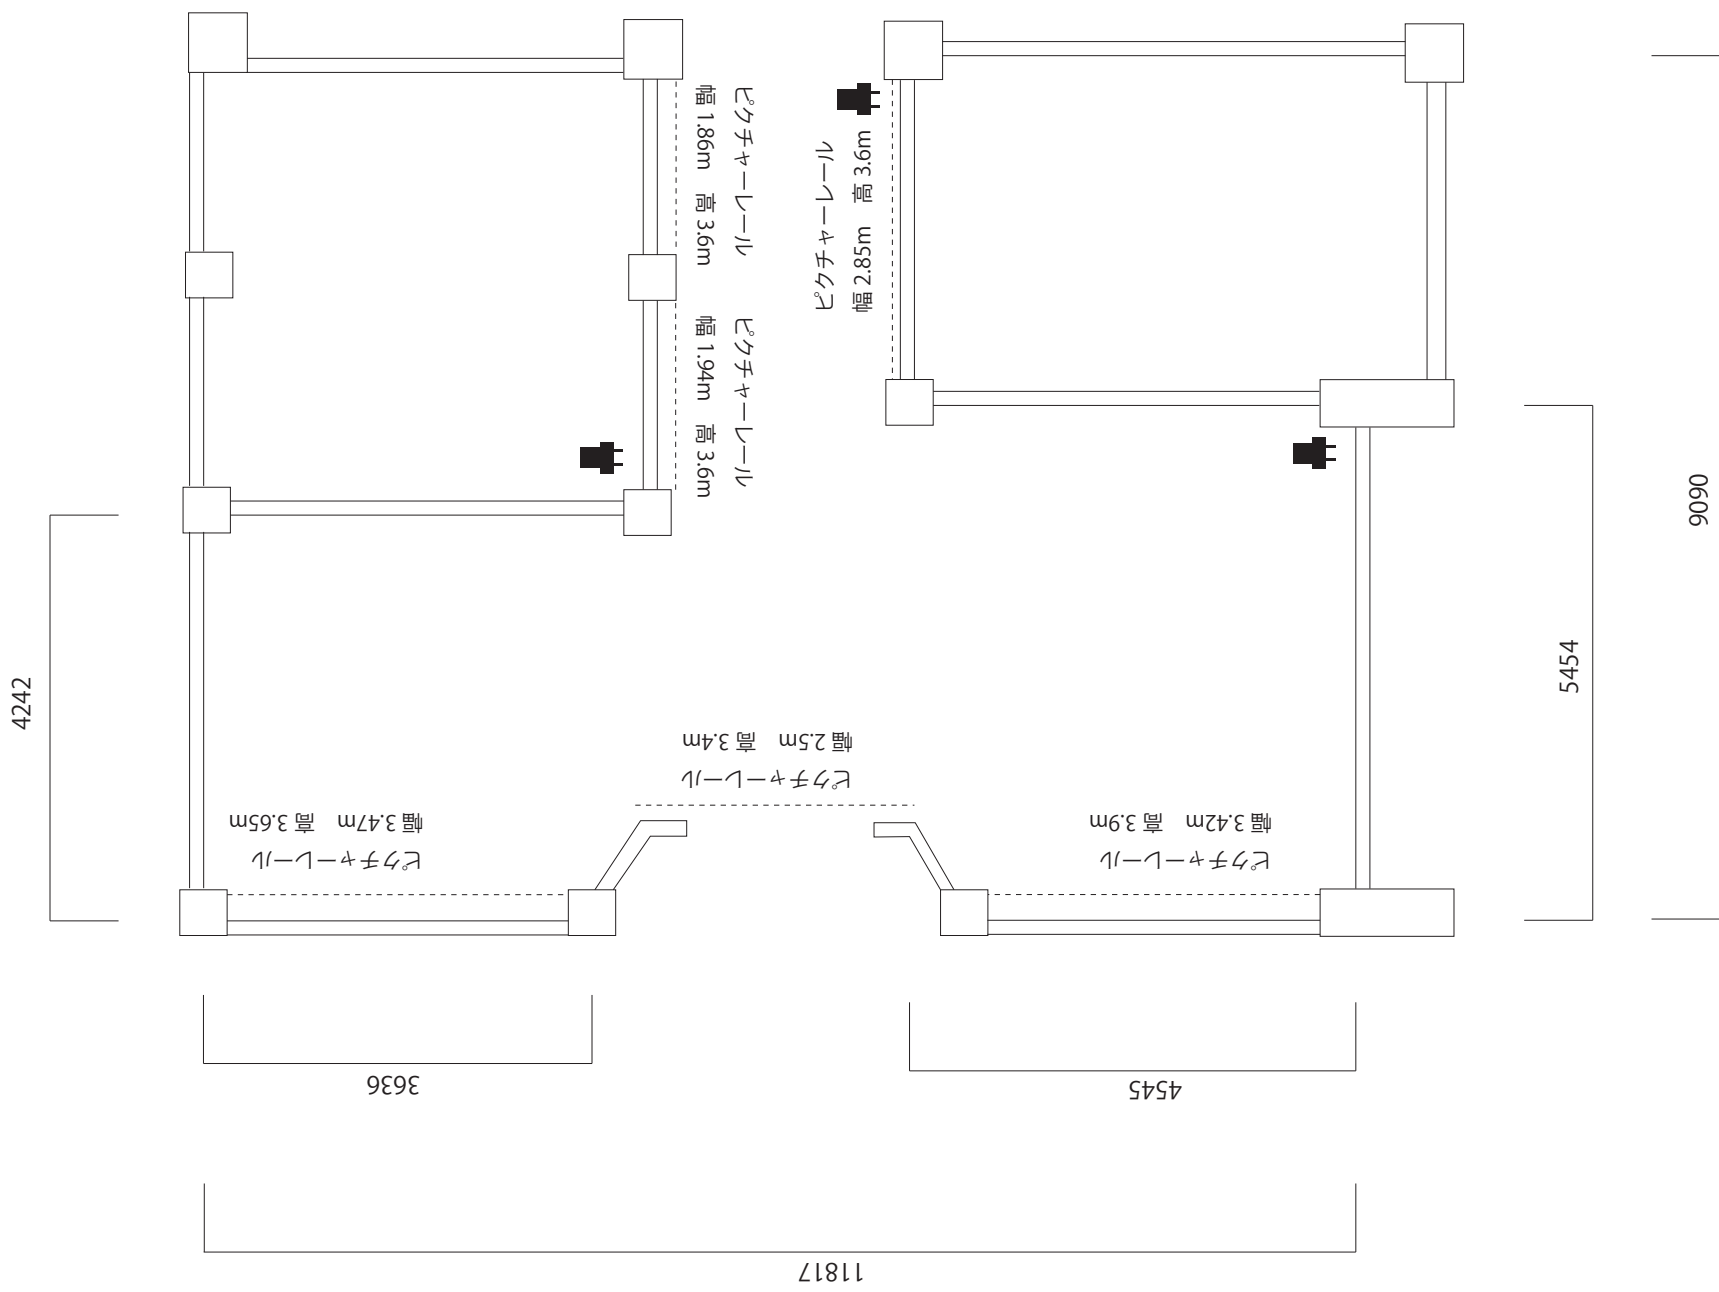

room102/103

単位：mm

広さ：102/39㎡ 103/43㎡