


鴨江アートセンター 平面図

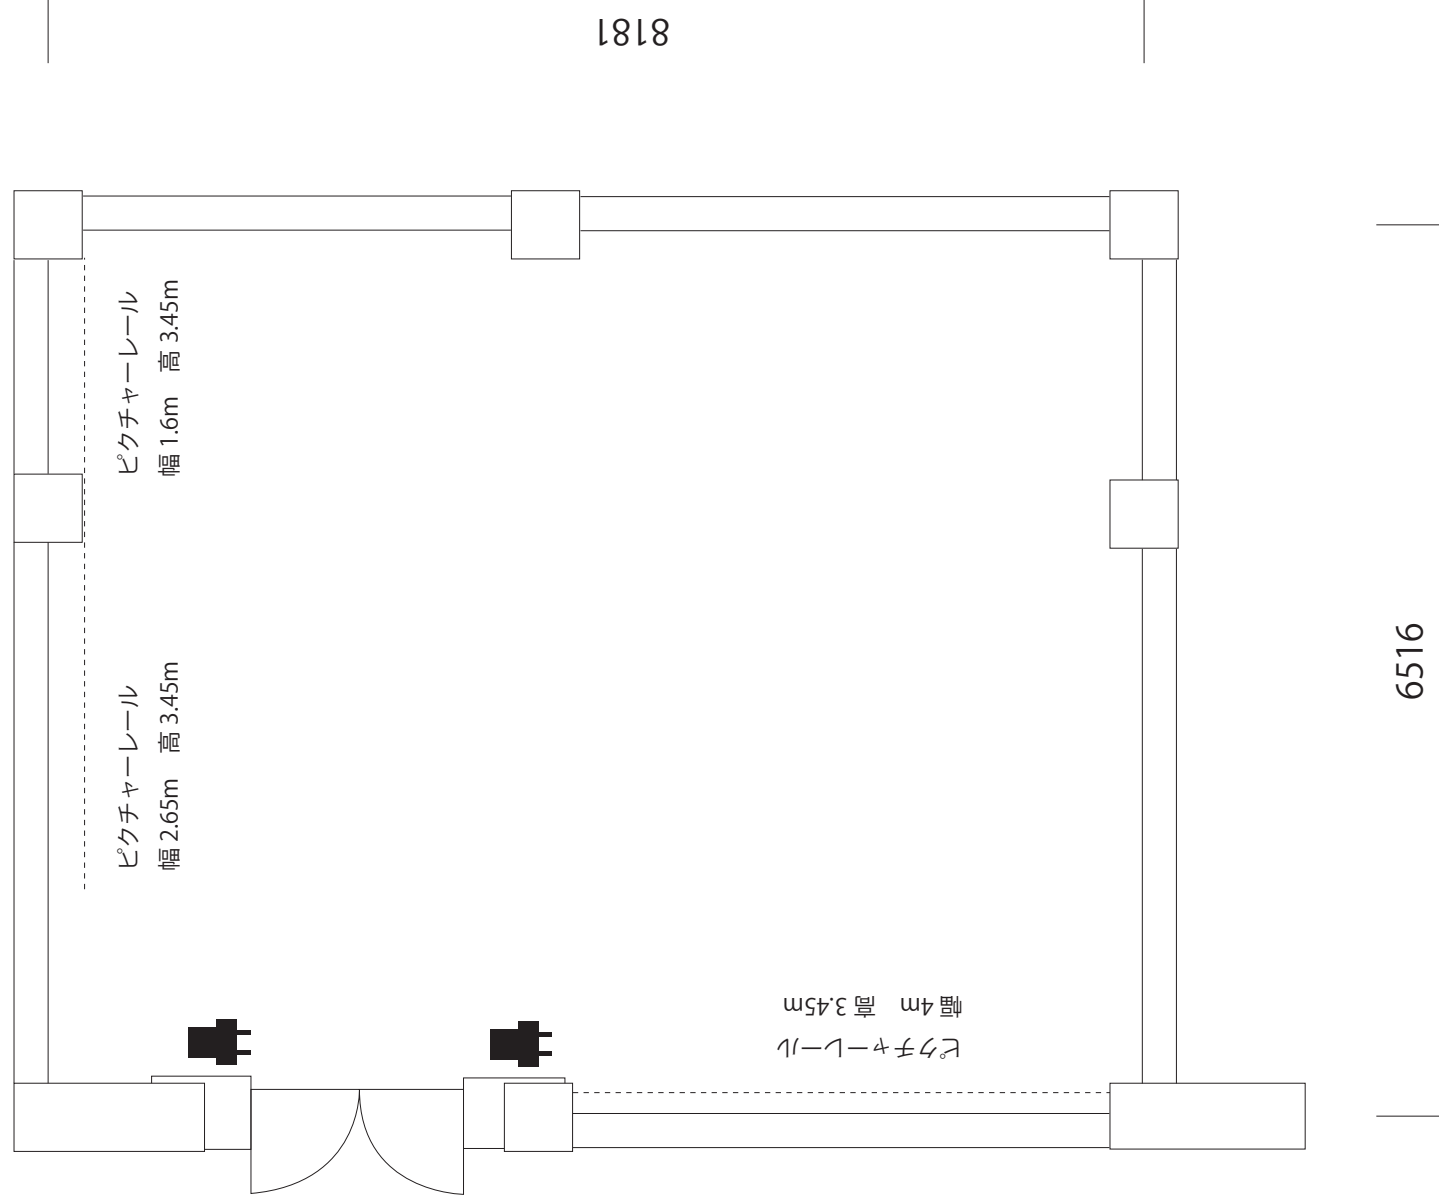

単位：mm
広さ：56 m²

room206